


МАЛЫЙ НАВЕС. ВИД СО СТОРОНЫ В

Григорий | Дмитровское Полесье | Лист 8 | А3 | М 1:60 | Размеры в мм

На сторонах без жёлоба: фриз напрямую к стропилам; кровля и обрешётка заподлицо.

Скрытые стропила и кассеты даны штриховыми линиями. Высота и положение кровли сохранены.

Передний край малого навеса над большой плитой; К24 вне бетона.

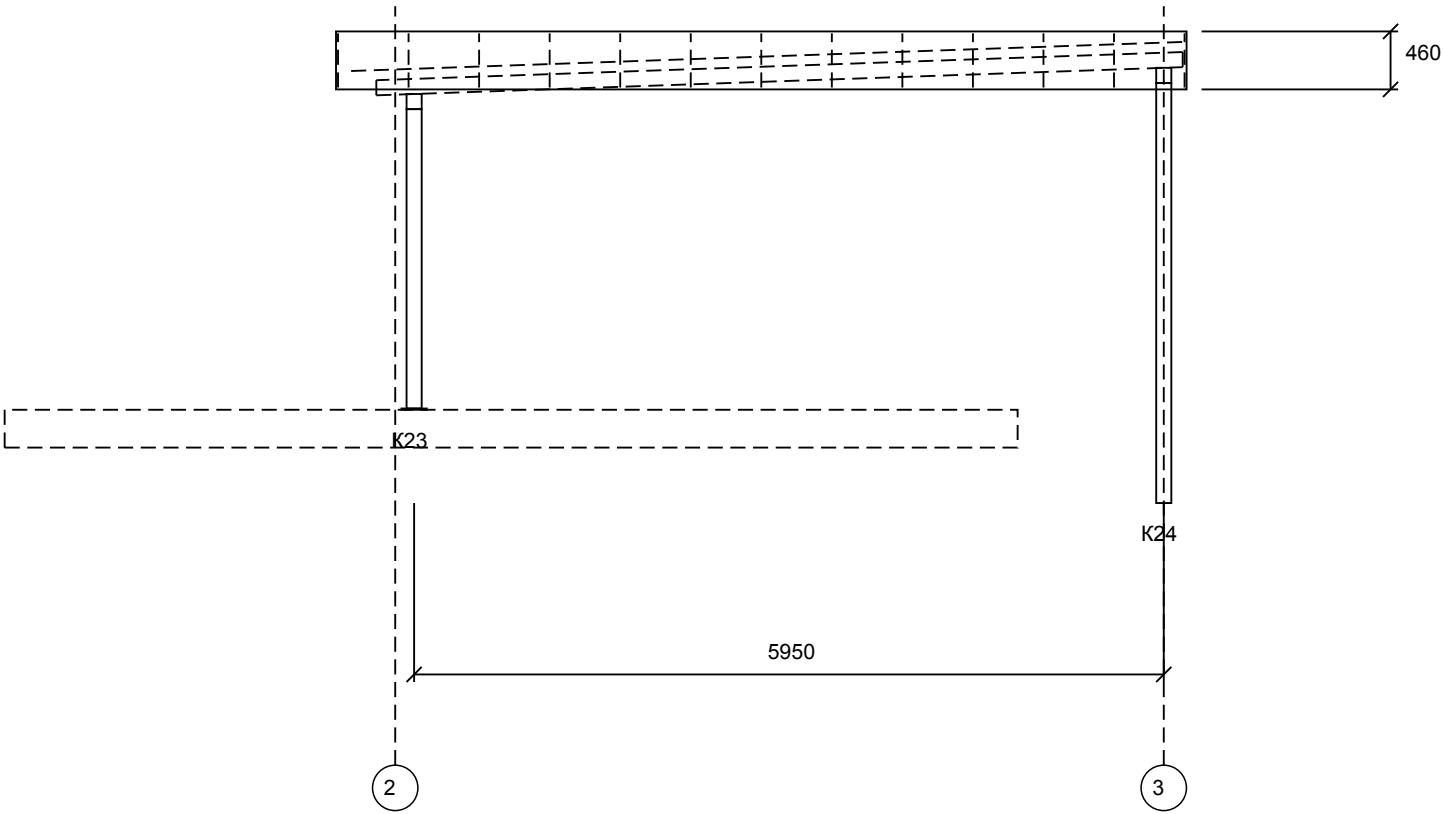

Фриз: низ 2542; верх 3002. Уклон кровли 2°. Каркас кассет 30 × 30.

Мауэрлаты малого опущены на 20 мм. Воронки у крайних креплений большого требуют разведения.

К24: основание и заглубление не назначены; К23: проверить эксцентриситет пяты и анкеровку.

ЭСКИЗ. До изготовления необходимы расчёт конструкций, проработка сварных узлов и анкеровки.